

Am 25. Februar 2020 vom Gemeinderat für die öffentliche Auflage und Mitwirkung verabschiedet

Öffentliche Auflage vom 6. März bis 6. April 2020

Vom Gemeinderat beschlossen am

Der Gemeindepräsident: Die Gemeindeschreiberin:

Roberto Aletti Antonietta Liloia

Vom Regierungsrat genehmigt mit RRB Nr.

Der Staatsschreiber:

.....

Publikation im Amtsblatt Nr. vom

400.218 | 20.02.2020 | amo Z: nied_projekt_pflegez_schlossgarten.gws

Genehmigungsinhalt

Bauzone
Zone für öffentliche Bauten und Anlagen, ES II

Orientierungsinhalt

Bauzonen
2-geschossige Wohnzone, ES II

3-geschossige Wohnzone, ES II

4-geschossige Wohnzone, ES II

Kernzone, ES III

Zone für öffentliche Bauten und Anlagen, ES II

Überlagernde Zonen

Erhaltungszone

Ortsbildschutzzone 2

Aufstufung von ES II auf ES III

Weiterer Planinhalt

Gewässer

öBA

W2

W3

W4



K

öBA


EZ

OB2

Rechtsgültiger Bauzonenplan RRB Nr. 1020 vom 24. März 1992 (orientierend)

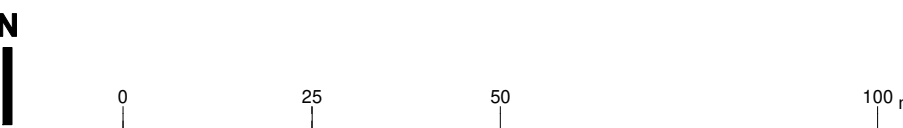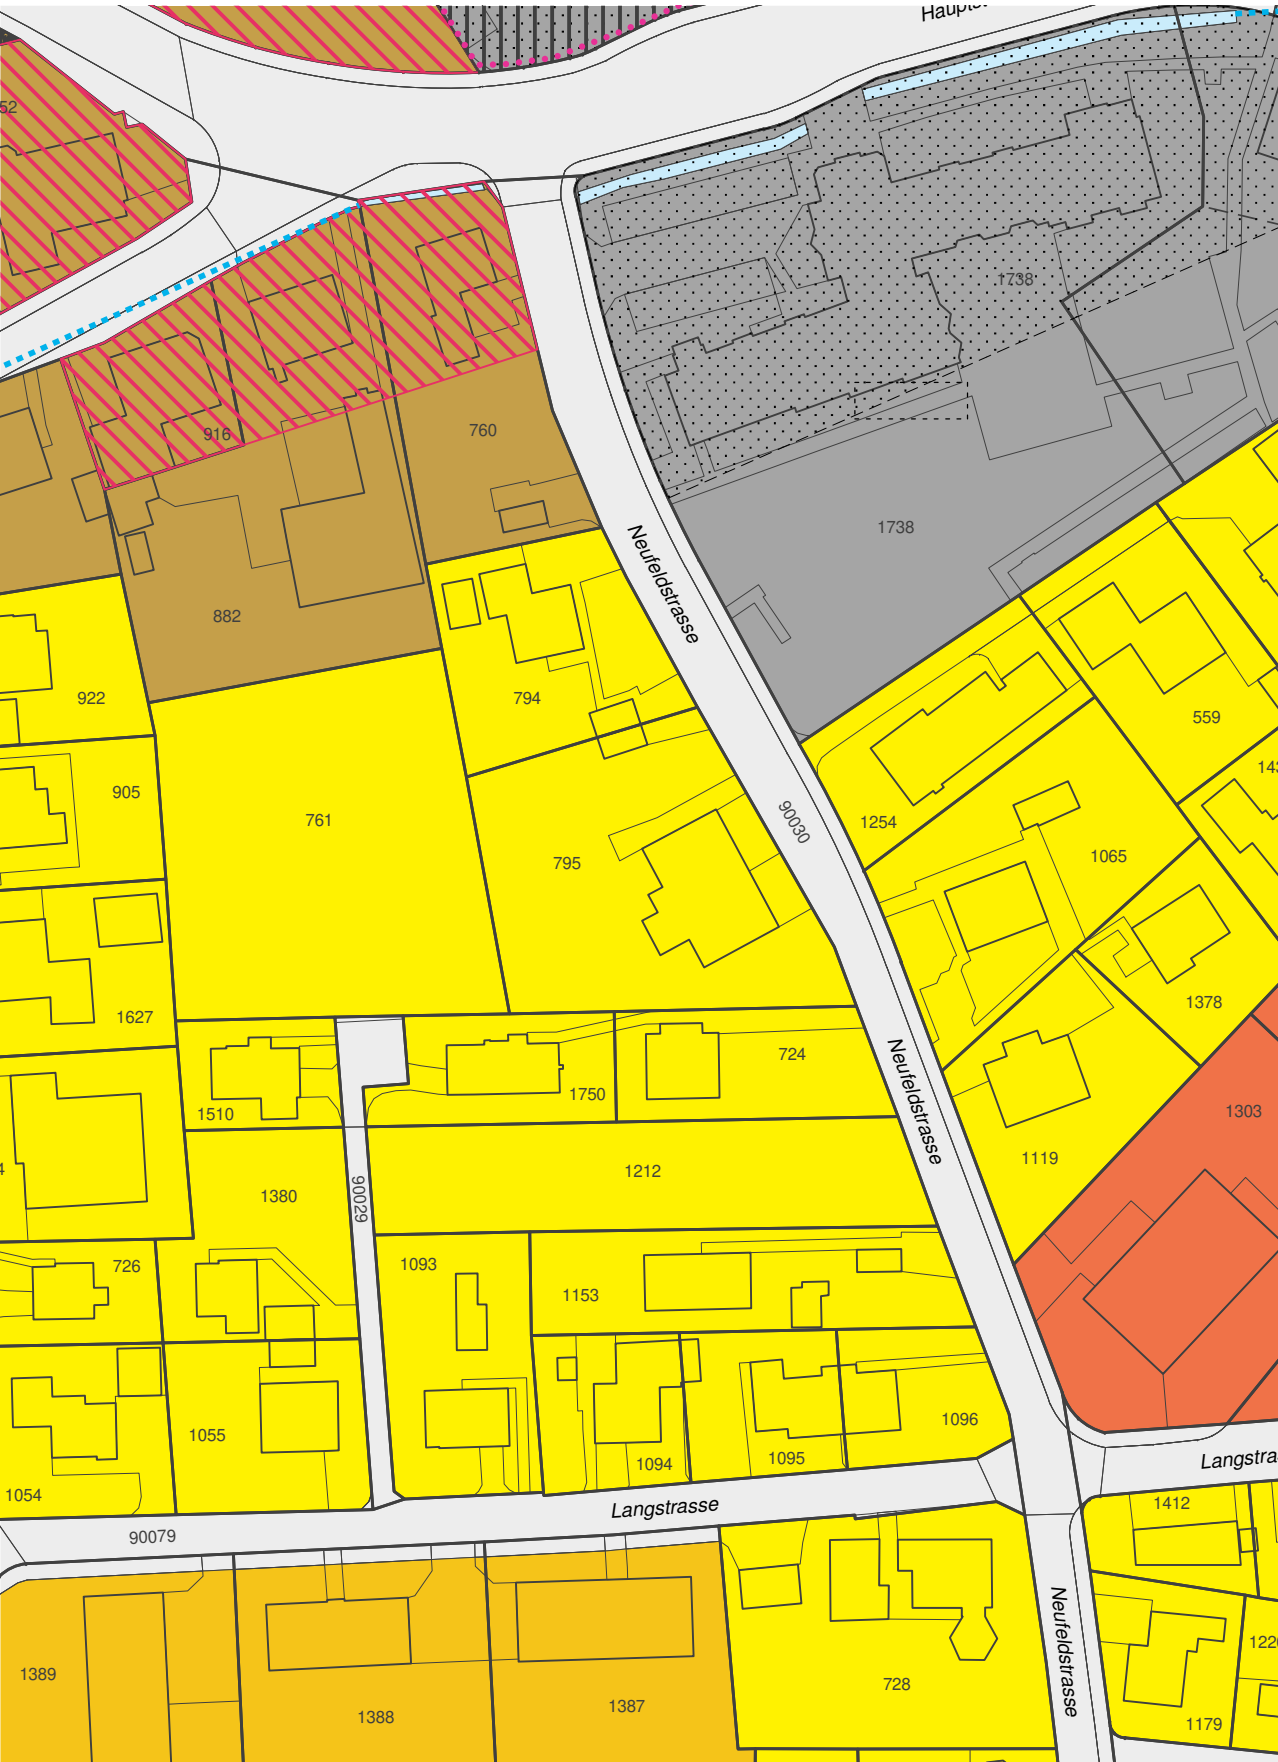

Änderung Bauzonenplan (Genehmigungsinhalt)

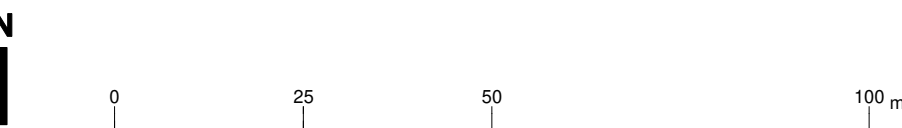

Geänderter Bauzonenplan RRB Nr. vom (orientierend)

