

## Gestaltungsplan Bözachstrasse / Kreuzackerstrasse Ost

Schnitte | 1:200

Entwurf | Vorprüfung / Mitwirkung | 2. Vorprüfung | zweite öffentliche Auflage (Änderungsaufgabe) | Genehmigung



Bildquelle: www.map.geo.admin.ch

Öffentlich aufgelegt vom: 27.02.2023 bis 31.03.2023

Änderungsaufgabe vom: ..... bis .....

Beschlossen vom Gemeinderat am: .....


Der Gemeindepräsident Die Gemeindegemeinschaft

Vom Regierungsrat genehmigt mit Beschluss RRB Nr. .... vom .....


Publikation des Regierungsratsbeschlusses im Amtsblatt Nr. .... vom .....

Der Staatssekretär


Projekt: NGO.02  
Datum: 16.01.2025  
Erstellt / Geprüft: MF, AC, CP, PB / DS  
Format: 1674 x 297  
Grundlage: AV-Daten: 2024  
Datei: NGO02\_Gestaltungsplan.vwx

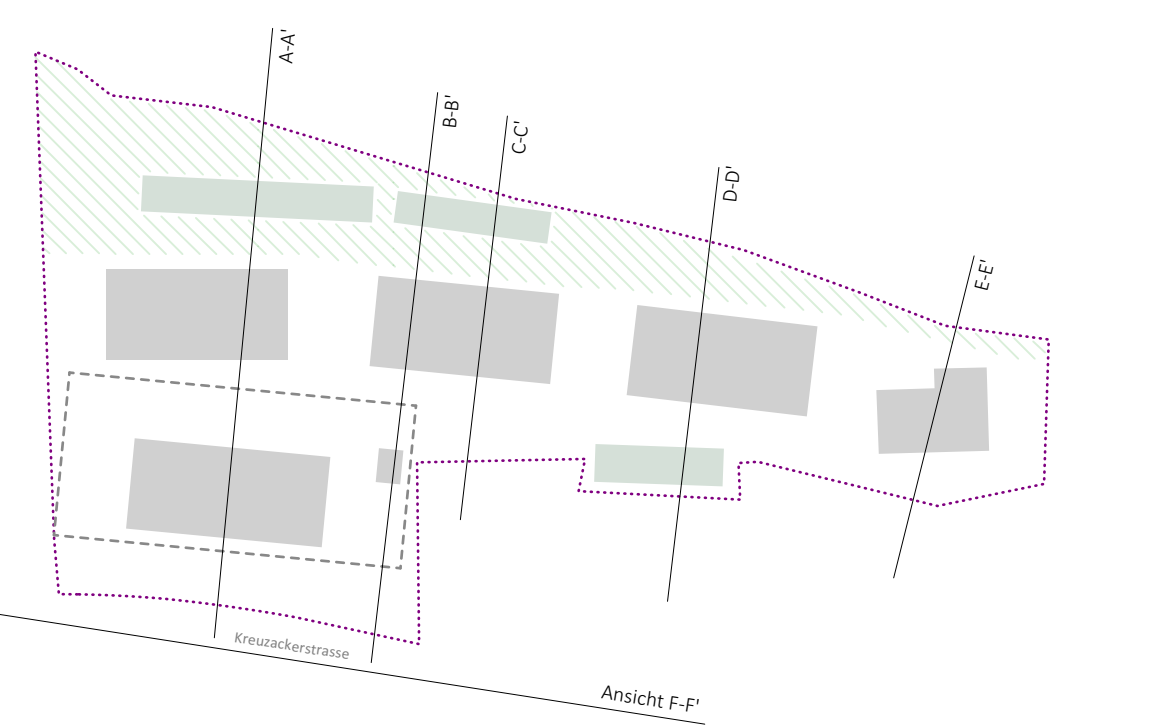


Schnitt A-A'

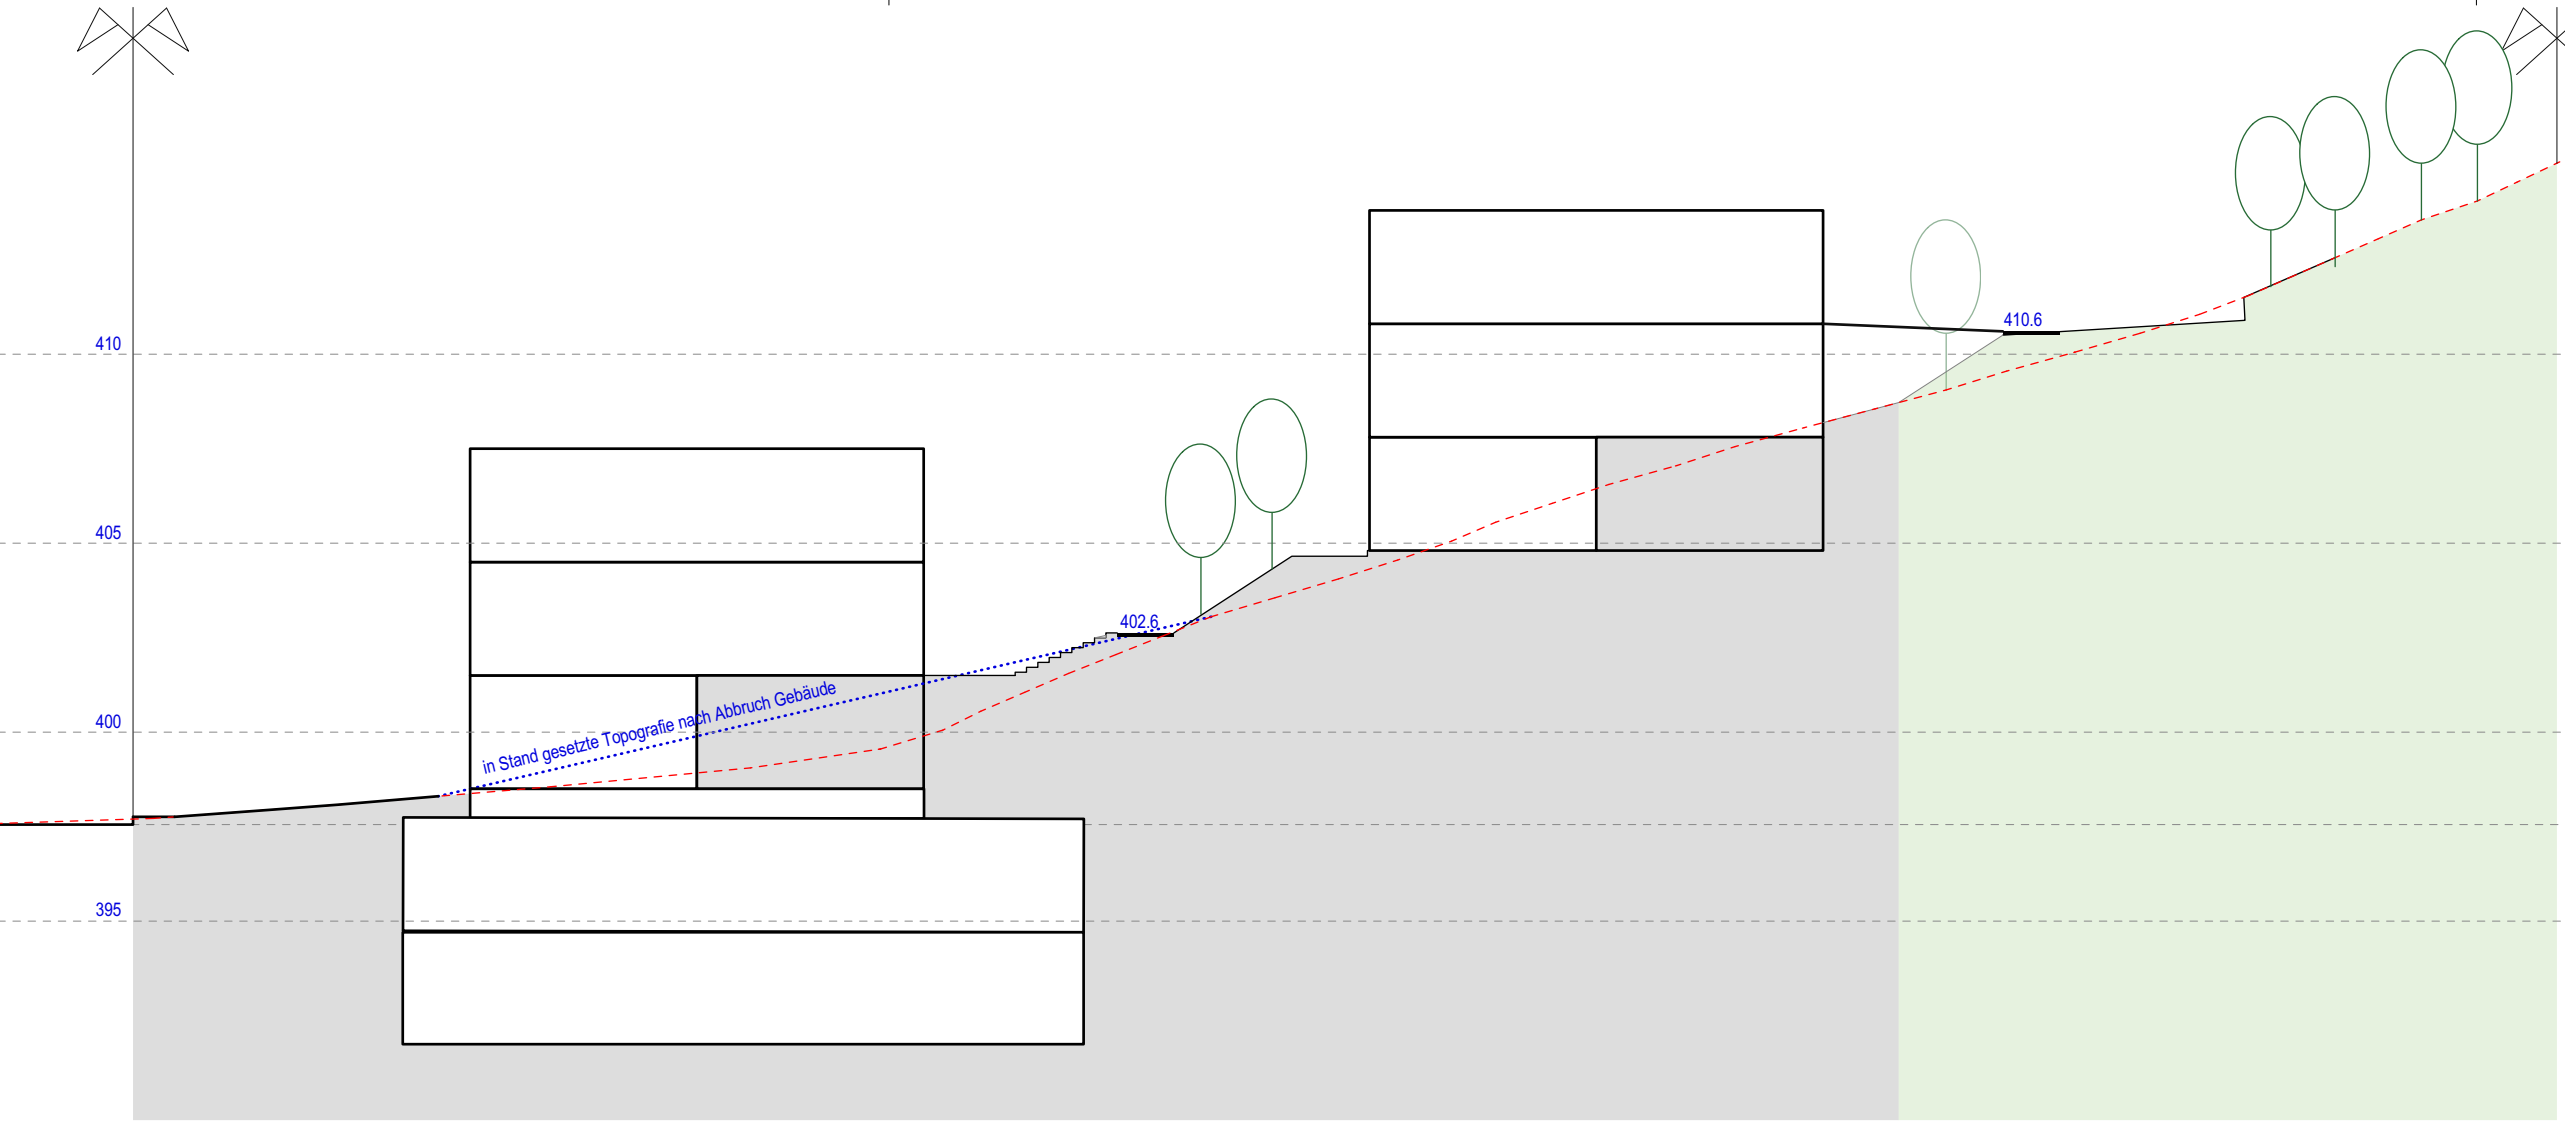


Schnitt B-B'

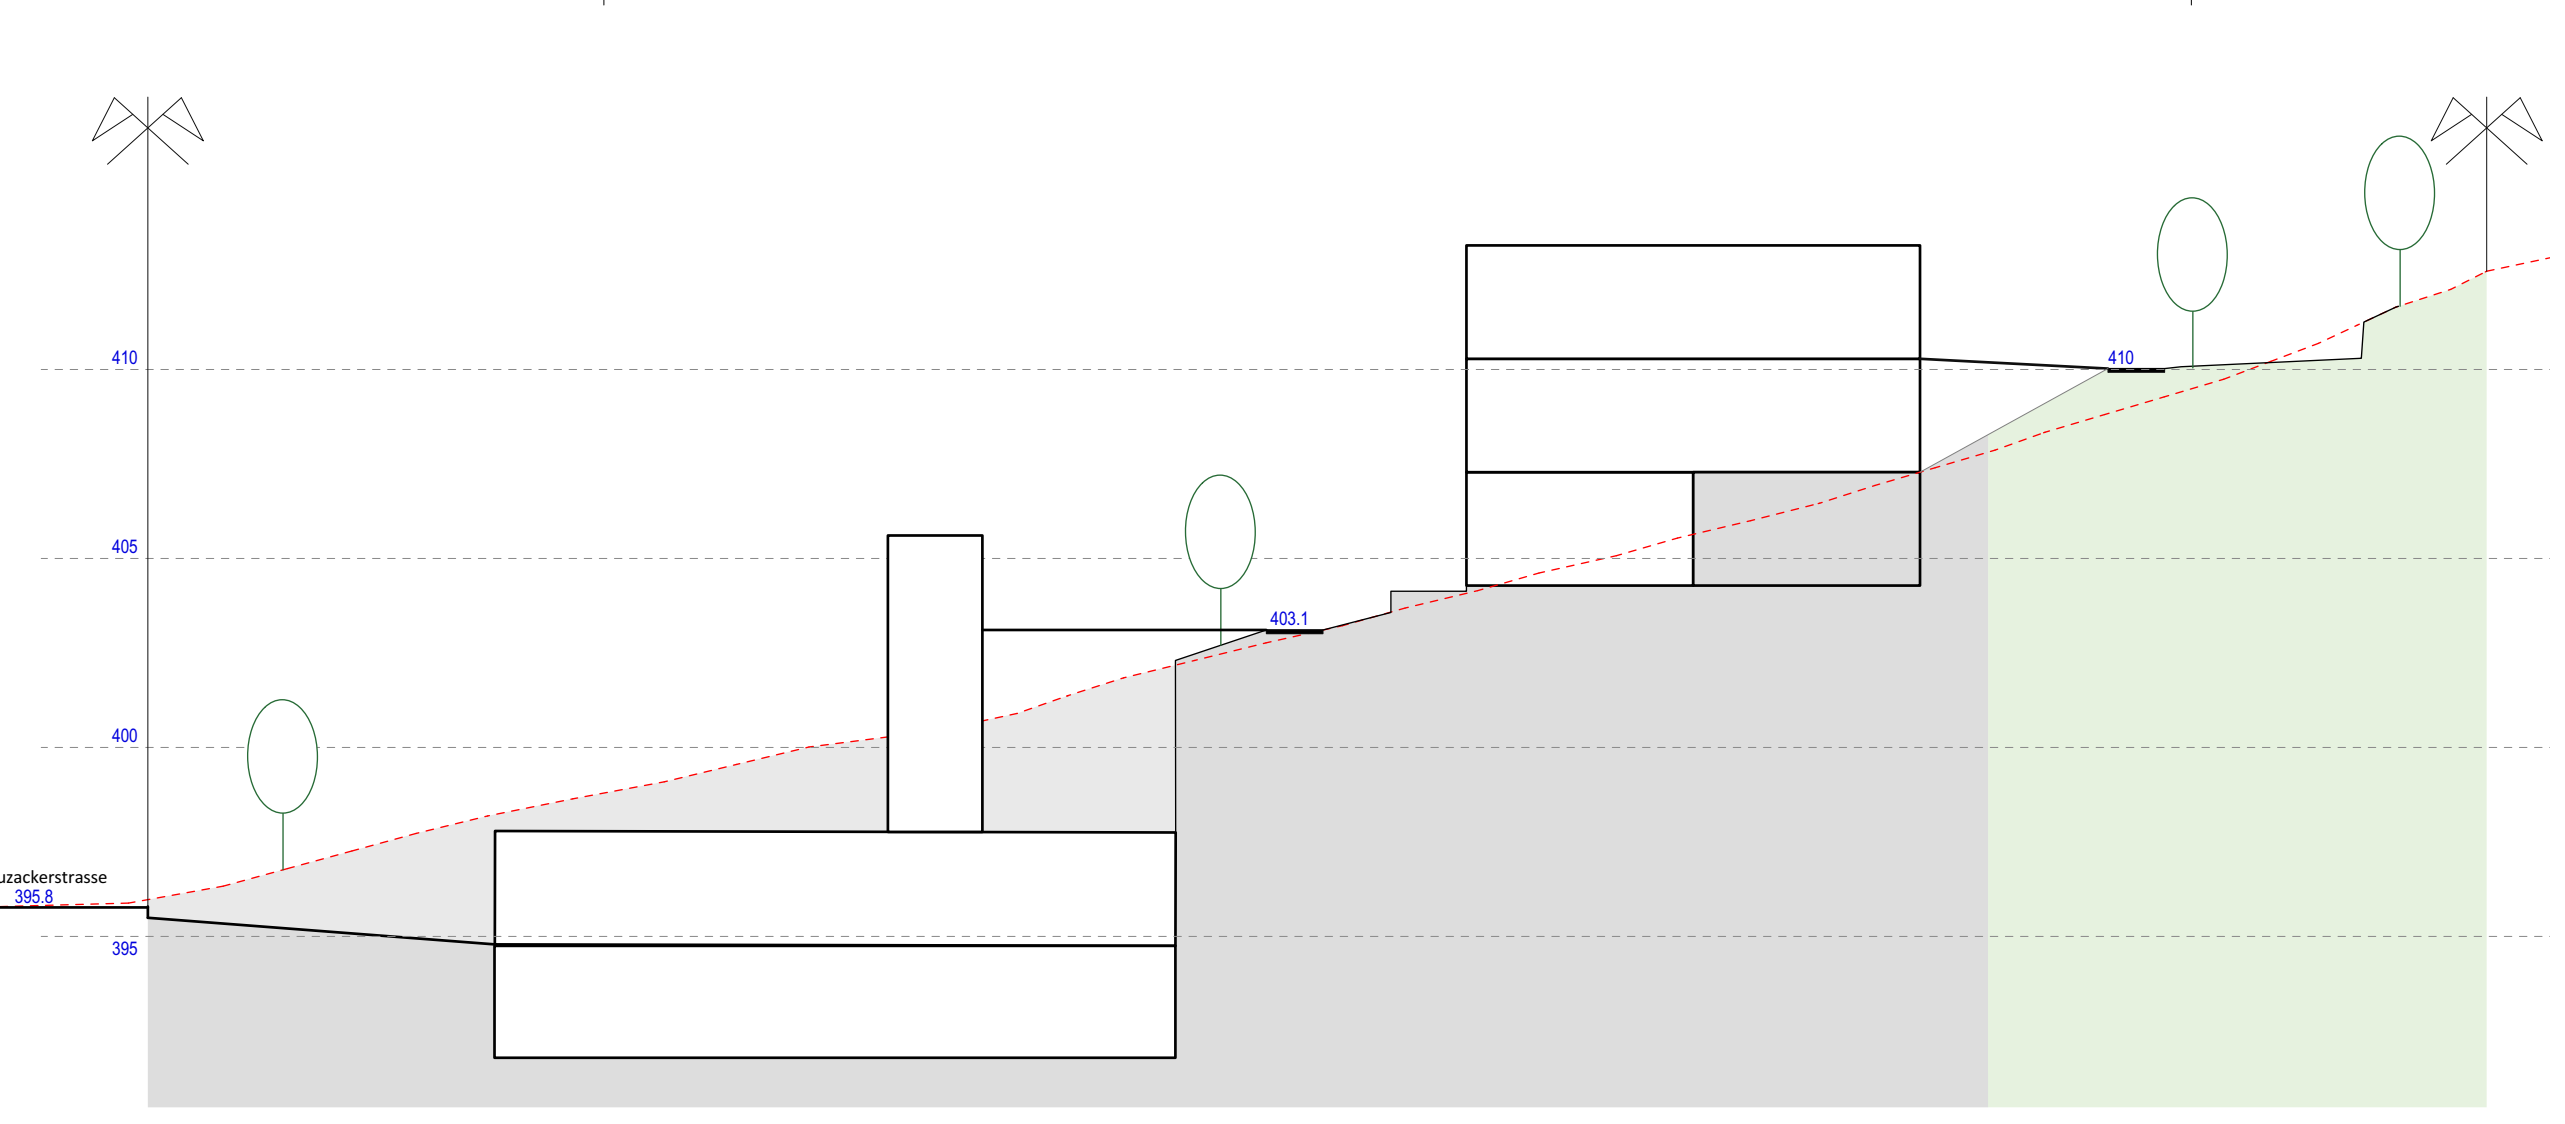


Schnitt C-C'

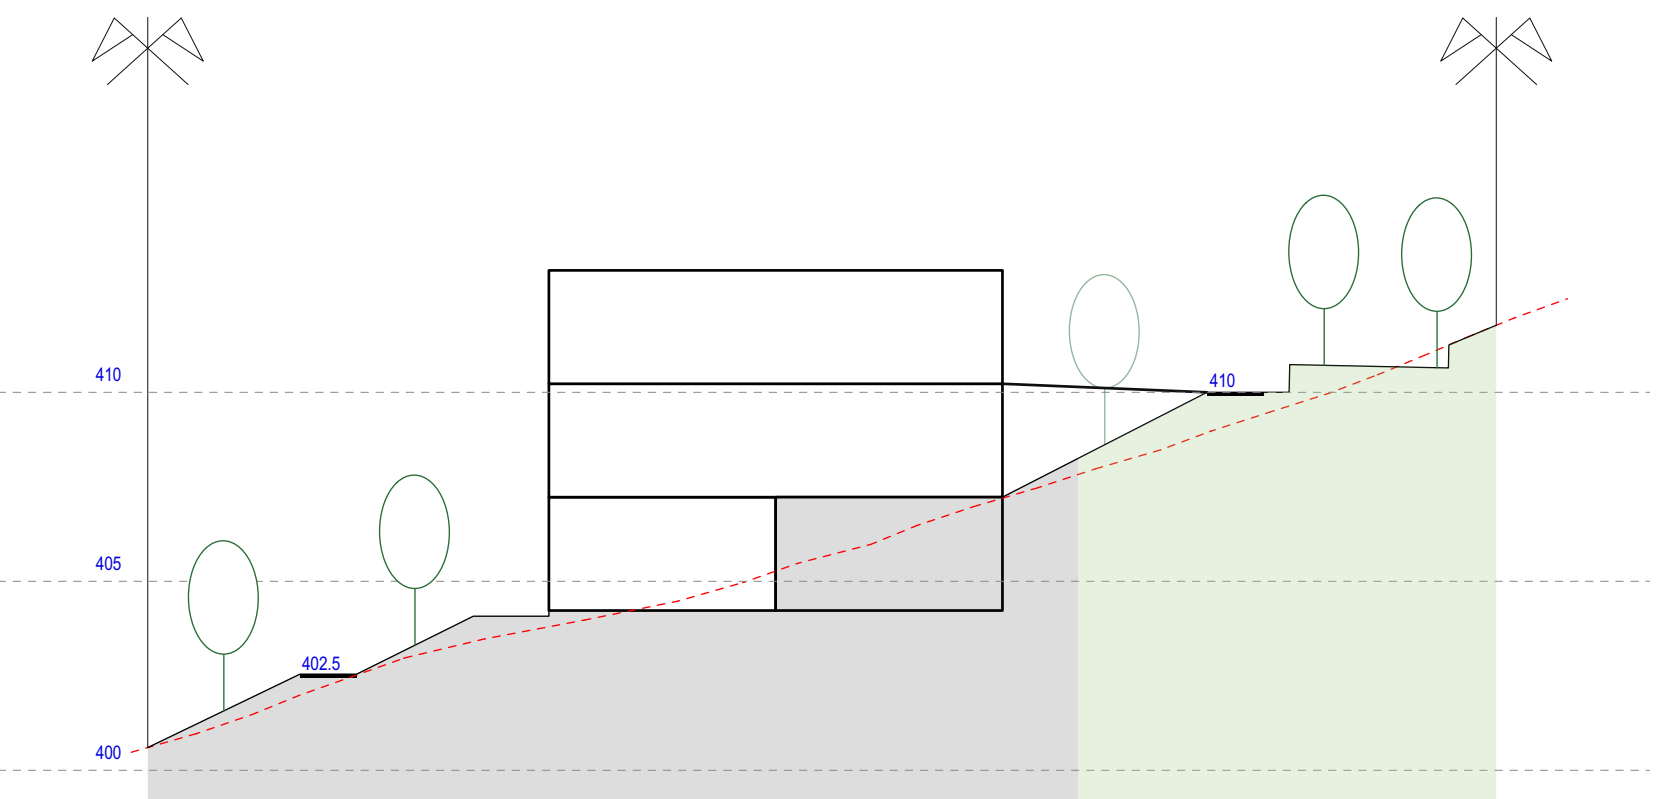

Schnitt D-D'

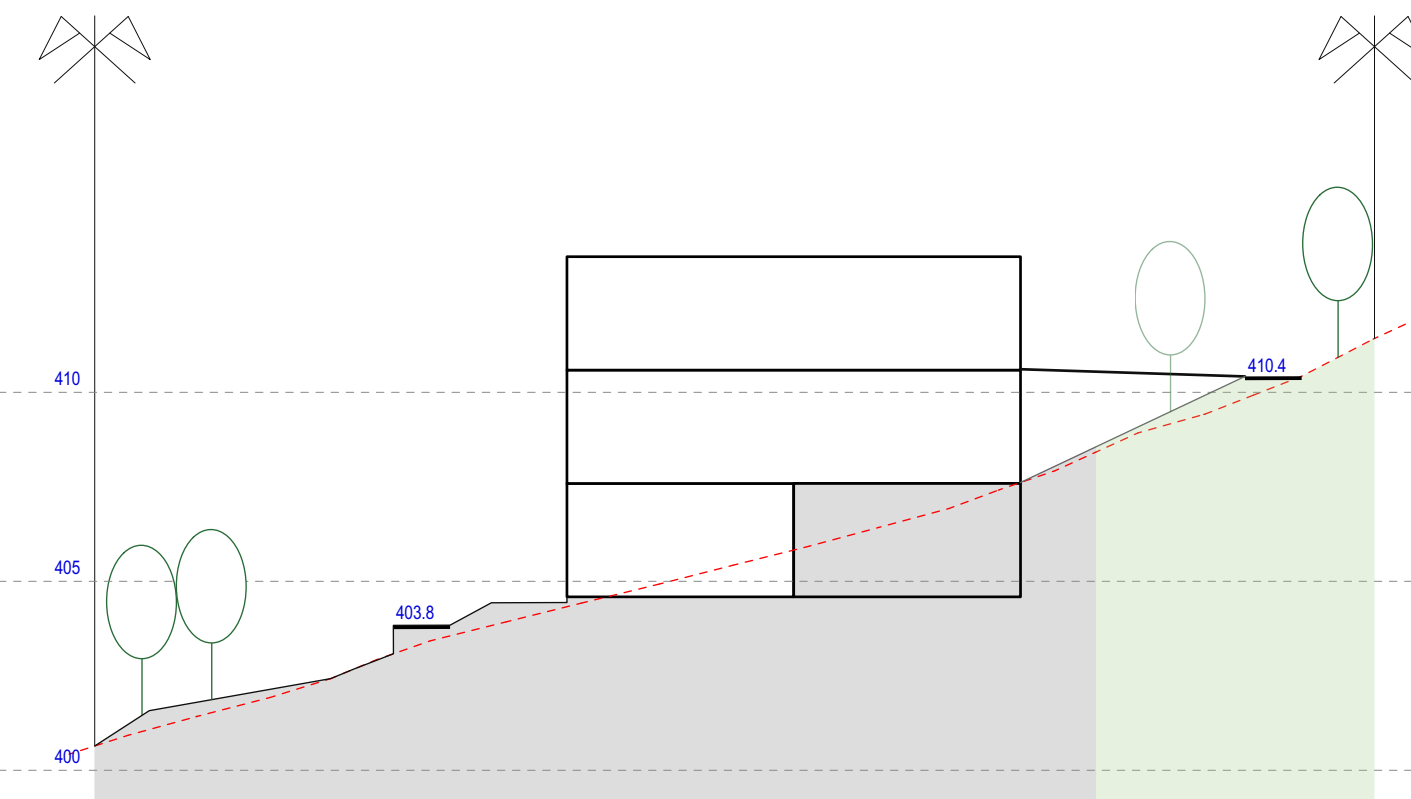

Schnitt E-E'

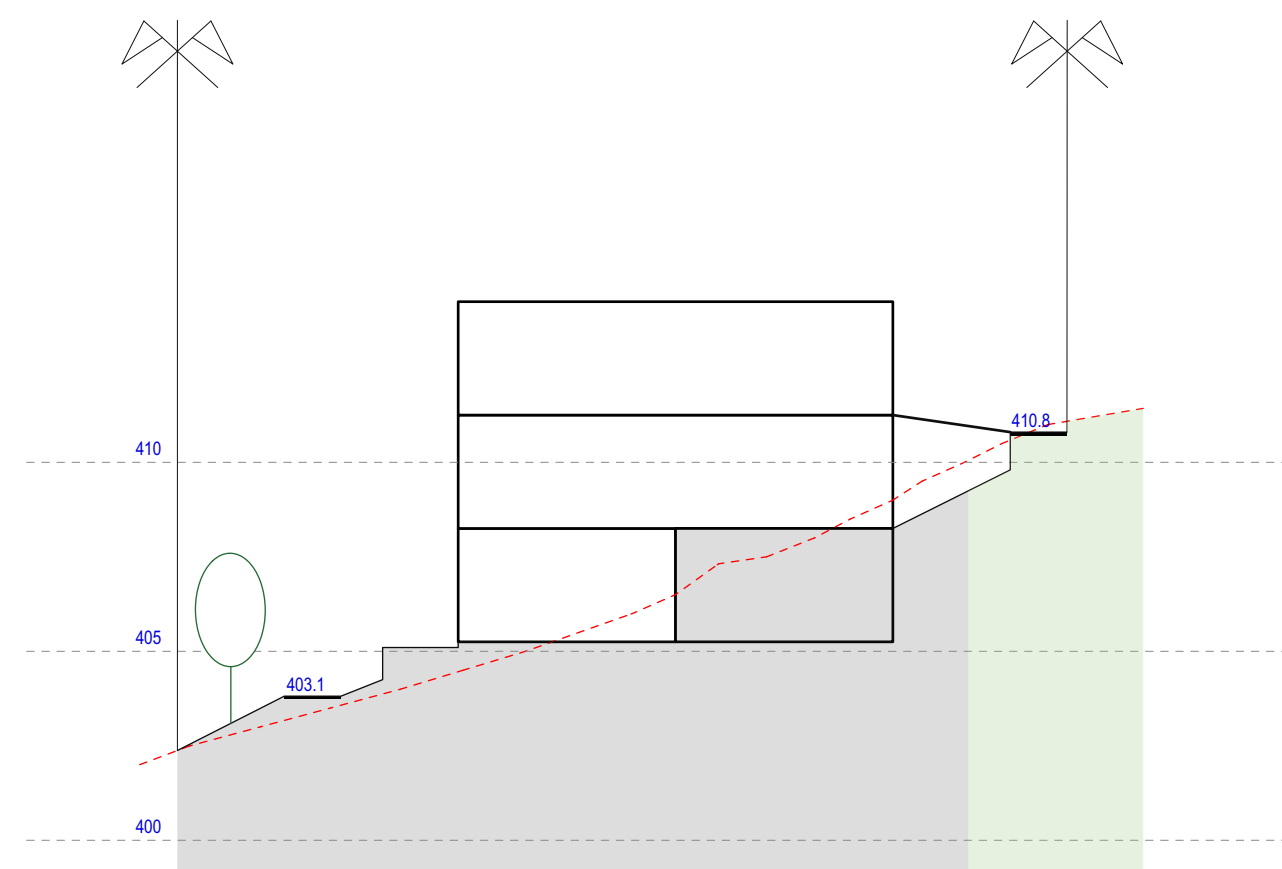

Ansicht F-F'

