


Gestaltungsplan Bözachstrasse / Kreuzackerstrasse Ost

Freiraumkonzept I 1:500

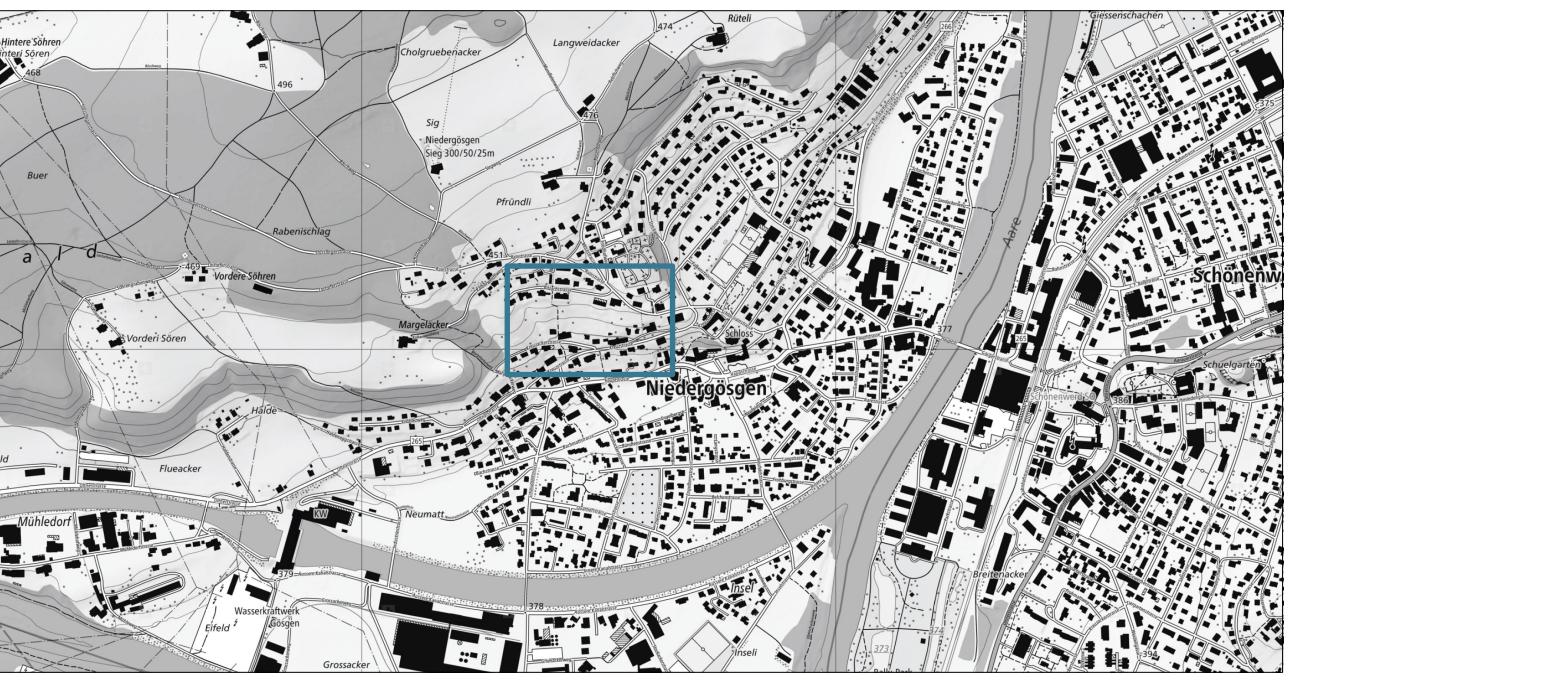

Bildquelle: www.map.geo.admin.ch

Legende

- Streuobstwiese
- Fussläufige Erschliessung
- Landgarten
- privater Sitzplatz
- Bäume
- Ein- und Zufahrt Tiefgarage
- Besucher Parkplätze
- Bewegungs- und Stellflächen Feuerwehr
- Baufelder
- Baufeld für Tiefgarage

