


Gemeinde Niedergösgen
Erschliessung und Strassenklassierung 1
1:1000

Stand für die 2. öffentliche Auflage
6. November 2020

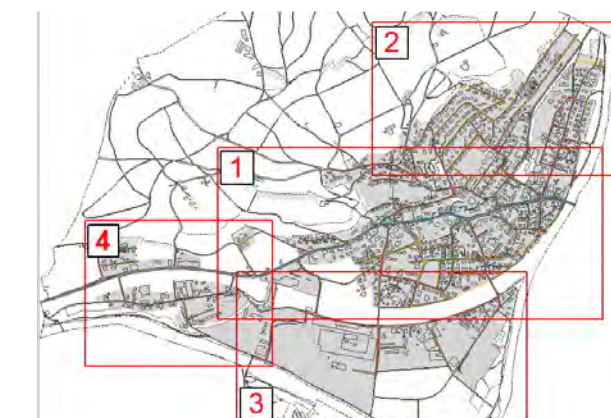

Von Gemeinderat für die 1. kantonale Überprüfung und die Mitteilung verabschiedet am 19. Januar 2016
Mitteilung vom 17. März 2016 bis 20. April 2016

Von Gemeinderat für die 2. kantonale Überprüfung verabschiedet am 27. August 2019 / 24. September 2019

Von Gemeinderat für die öffentliche Auflage verabschiedet am 30. Juni 2020
Öffentliche Auflage vom 3. August 2020 bis 3. September 2020

Von Gemeinderat für die 2. öffentliche Auflage verabschiedet am 10. November 2020
2. öffentliche Auflage vom 20. November 2020 bis 20. Dezember 2020

Von Gemeinderat beschlossen am
Der Gemeinderatssitz: Die Gemeinderatsmitglieder:

Von Regierungsrat genehmigt mit RRB Nr.:
Der Staatsratssitz:

Publikation im Amtsblatt Nr.:
Ö. und architekturplanung, 03.1.148, 2018 gss

Planwerk 5 A61 Luzern: Bern: Updell: Solothurn:

plan:team

Hinweis: Der Kanton wird die Baulinien entlang der Kantonsstrasse im Rahmen eines anstehenden Betriffs- und Gestaltungsprojekts überprüfen. Er wird die Baulinien entlang der Kantonsstrassen darauf prüfen, ob sie im Rahmen der Gesamtrevision der Ortsplanung genehmigen, sondern im entsprechenden nachgelagerten Verfahren.

Genehmigungsinhalt

- Erschliessung**
- Fuss- und Radweg
 - Trampelpfad geplant (Lage schematisch, Breite mind. 2,5 m)
 - Trampelpfad geplant (Lage schematisch) Die genaue Lage des Trampelpfades wird mit den betroffenen Grundeigentümer*innen festgelegt.
 - Trottoir entlang Gemeindestrasse
 - Erschliessungsstrasse
 - Erschliessungsstrasse geplant (schematisch, Lage und Dimensionierung hängen vom Bauprojekt ab)
 - Sammelstrasse
 - Häcker

Baulinien


- Kommunale Baulinie
- Gestaltungsbaulinie entlang kommunaler Strasse
- Gestaltungsbaulinie entlang Kantonsstrasse
- Vorbaulinie
- Waldbaulinie
- Höckerbaulinie
- Gewässerbaulinie (es gelten die Nutzungsbeschränkungen nach eidg. Gewässerschutzverordnung GSWV Art. 41c)
- Gewässerunterhaltsbaulinie

Genehmigungsinhalt Kanton

Wald (gemäß Art. 10 Abs. 2 Bundesgesetz über den Wald)

Orientierender Planinhalt


- Kantonsstrasse
- Trottoir entlang Kantonsstrasse
- Baulinie Kantonsstrasse
- Vorbaulinie entlang Kantonsstrasse
- Verkehrsberuhigte und gestalterische Massnahmen
- Geplante Sammelstrasse mit Erbauungsplan (Nebst im Gegengewalt). Die genaue Lage wird in einem nachgelagerten Nutzungsverfahren mit den betroffenen Grundeigentümer*innen festgelegt.
- Kantonal geschützte Bauten und Kulturobjekte
- Geschützte Geologische Objekte
- Private Erschliessung geplant
- Gebäude schützenswert
- Gebäude erhalteneswert
- Wanderweg Schweizmodell
- Wanderweg Schweizmodell
- Staatswege Schweizmodell
- Kantonswege Schweizmodell
- Buzone
- Kommunale und kantonale Schutzzonen
- Gelände mit Gestaltungspflicht
- Gelände mit kantondem Gestaltungsgelände
- Wald
- Gewässer / Gewässer eingetrag
- Hochspannungskleitung

 

Gemeinde Niedergösgen
Erschliessung und Strassenklassierung 2
1:1000

Stand für die 2. öffentliche Auflage
6. November 2020

Es gelangen nur die Änderungen gemäss Plan
"Änderungen gegenüber der 1. öffentlichen
Auflage" zur 2. öffentlichen Auflage.

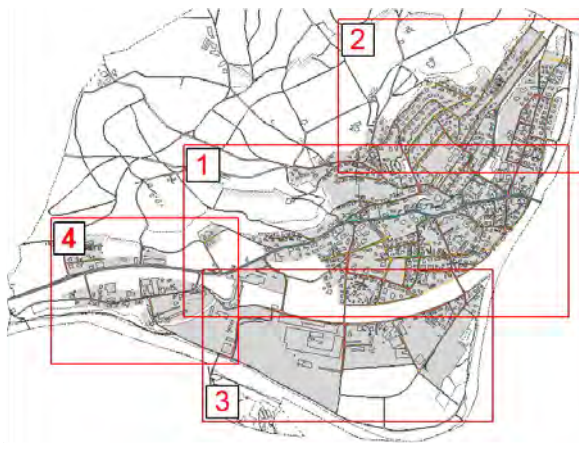

Vom Gemeinderat für die 1. kantonale Vorprüfung und die Mitwirkung verabschiedet am 19. Januar 2016
Mitwirkung vom 17. März 2016 bis 20. April 2016

Vom Gemeinderat für die 2. kantonale Vorprüfung verabschiedet am 27. August 2019 / 24. September 2019

Vom Gemeinderat für die öffentliche Auflage verabschiedet am 30. Juni 2020
Öffentliche Auflage vom 3. August 2020 bis 3. September 2020

Vom Gemeinderat für die 2. öffentliche Auflage verabschiedet am 10. November 2020
2. öffentliche Auflage vom 20. November 2020 bis 20. Dezember 2020

Vom Gemeinderat beschlossen am
Der Gemeinderpräsident: Die Gemeindevizepräsidentin:

Vom Regierungsrat genehmigt mit RRB Nr.: vom
Der Staatschreiber:

Publikation im Amtsblatt Nr.: vom
400.214 (06.11.2020) (amt) / (ao) C:\red_erschliessungsbildung_01_1_045_2019.apx

Planteam S AG, Luzern: Berni Jost, Solothurn
Raumentwicklung, Städtebau, Geoinformation

Hinweis: Der Kanton wird die Baulinien entlang der Kantonsstrasse im Rahmen eines anstehenden
Beirats- und Gestaltungsprozesses überprüfen. Er wird die Baulinien entlang der Kantonsstrassen
deshalb nicht im Rahmen der Gesamtrevision der Ortsplanung genehmigen, sondern im entsprechen-
den nachgelagerten Verfahren.

Genehmigungsinhalt

- Erschliessung**
- Fuss- und Radweg
 - Fuss- und Radweg geplant (Lage schematisch, Breite mind. 2.5 m)
 - Trampelpfad geplant (Lage schematisch) Die genaue Lage des Trampelpfades wird mit den betroffenen Grundeigentümern festgelegt.
 - Trottoir entlang Gemeindestrasse
 - Erschliessungsstrasse
 - Erschliessungsstrasse geplant (schematisch, Lage und Dimensionierung hängen vom Bauprojekt ab)
 - Sammelstrasse
 - Hecken

Baulinien


- Kommunale Baulinie
- Gestaltungsbaulinie entlang kommunaler Strasse
- Gestaltungsbaulinie entlang Kantonsstrasse
- Vorbaulinie
- Waldbaulinie
- Heckenbaulinie
- Gewässerbaulinie (es gelten die Nutzungsbeschränkungen nach eidg. Gewässerschutzverordnung GSchV Art. 41c)
- Gewässerunterhaltsbaulinie

Genehmigungsinhalt Kanton

- Wald (gemäss Art. 10 Abs. 2 Bundesgesetz über den Wald)

Orientierender Planinhalt

- Kantonsstrasse
- Trottoir entlang Kantonsstrasse
- Baulinie Kantonsstrasse
- Vorbaulinie entlang Kantonsstrasse
- Verkehrsberuhigte und gestalterische Massnahmen
- Geplante Sammelstrasse mit Einbahnregime (Velos im Gegenverkehr). Die genaue Lage wird in einem nachgelagerten Nutzungsplanungsverfahren mit den betroffenen Grundeigentümern festgelegt.
- Kantonale geschützte Bauten und Kulturobjekte
- Geschützte Geologische Objekte
- Private Erschliessung geplant
- Gebäude schützenswert
- Gebäude erhaltenswert
- Wanderweg Schweizmobil
- Veloroute Schweizmobil
- Skatingroute Schweizmobil
- Kanuroute Schweizmobil
- Bauzone
- Kommunale und kantonale Schutzzonen
- Gebiet mit Gestaltungsplanpflicht
- Gebiet mit kantonalem Gestaltungsplan
- Wald
- Gewässer / Gewässer eingetot
- Hochspannungsleitung

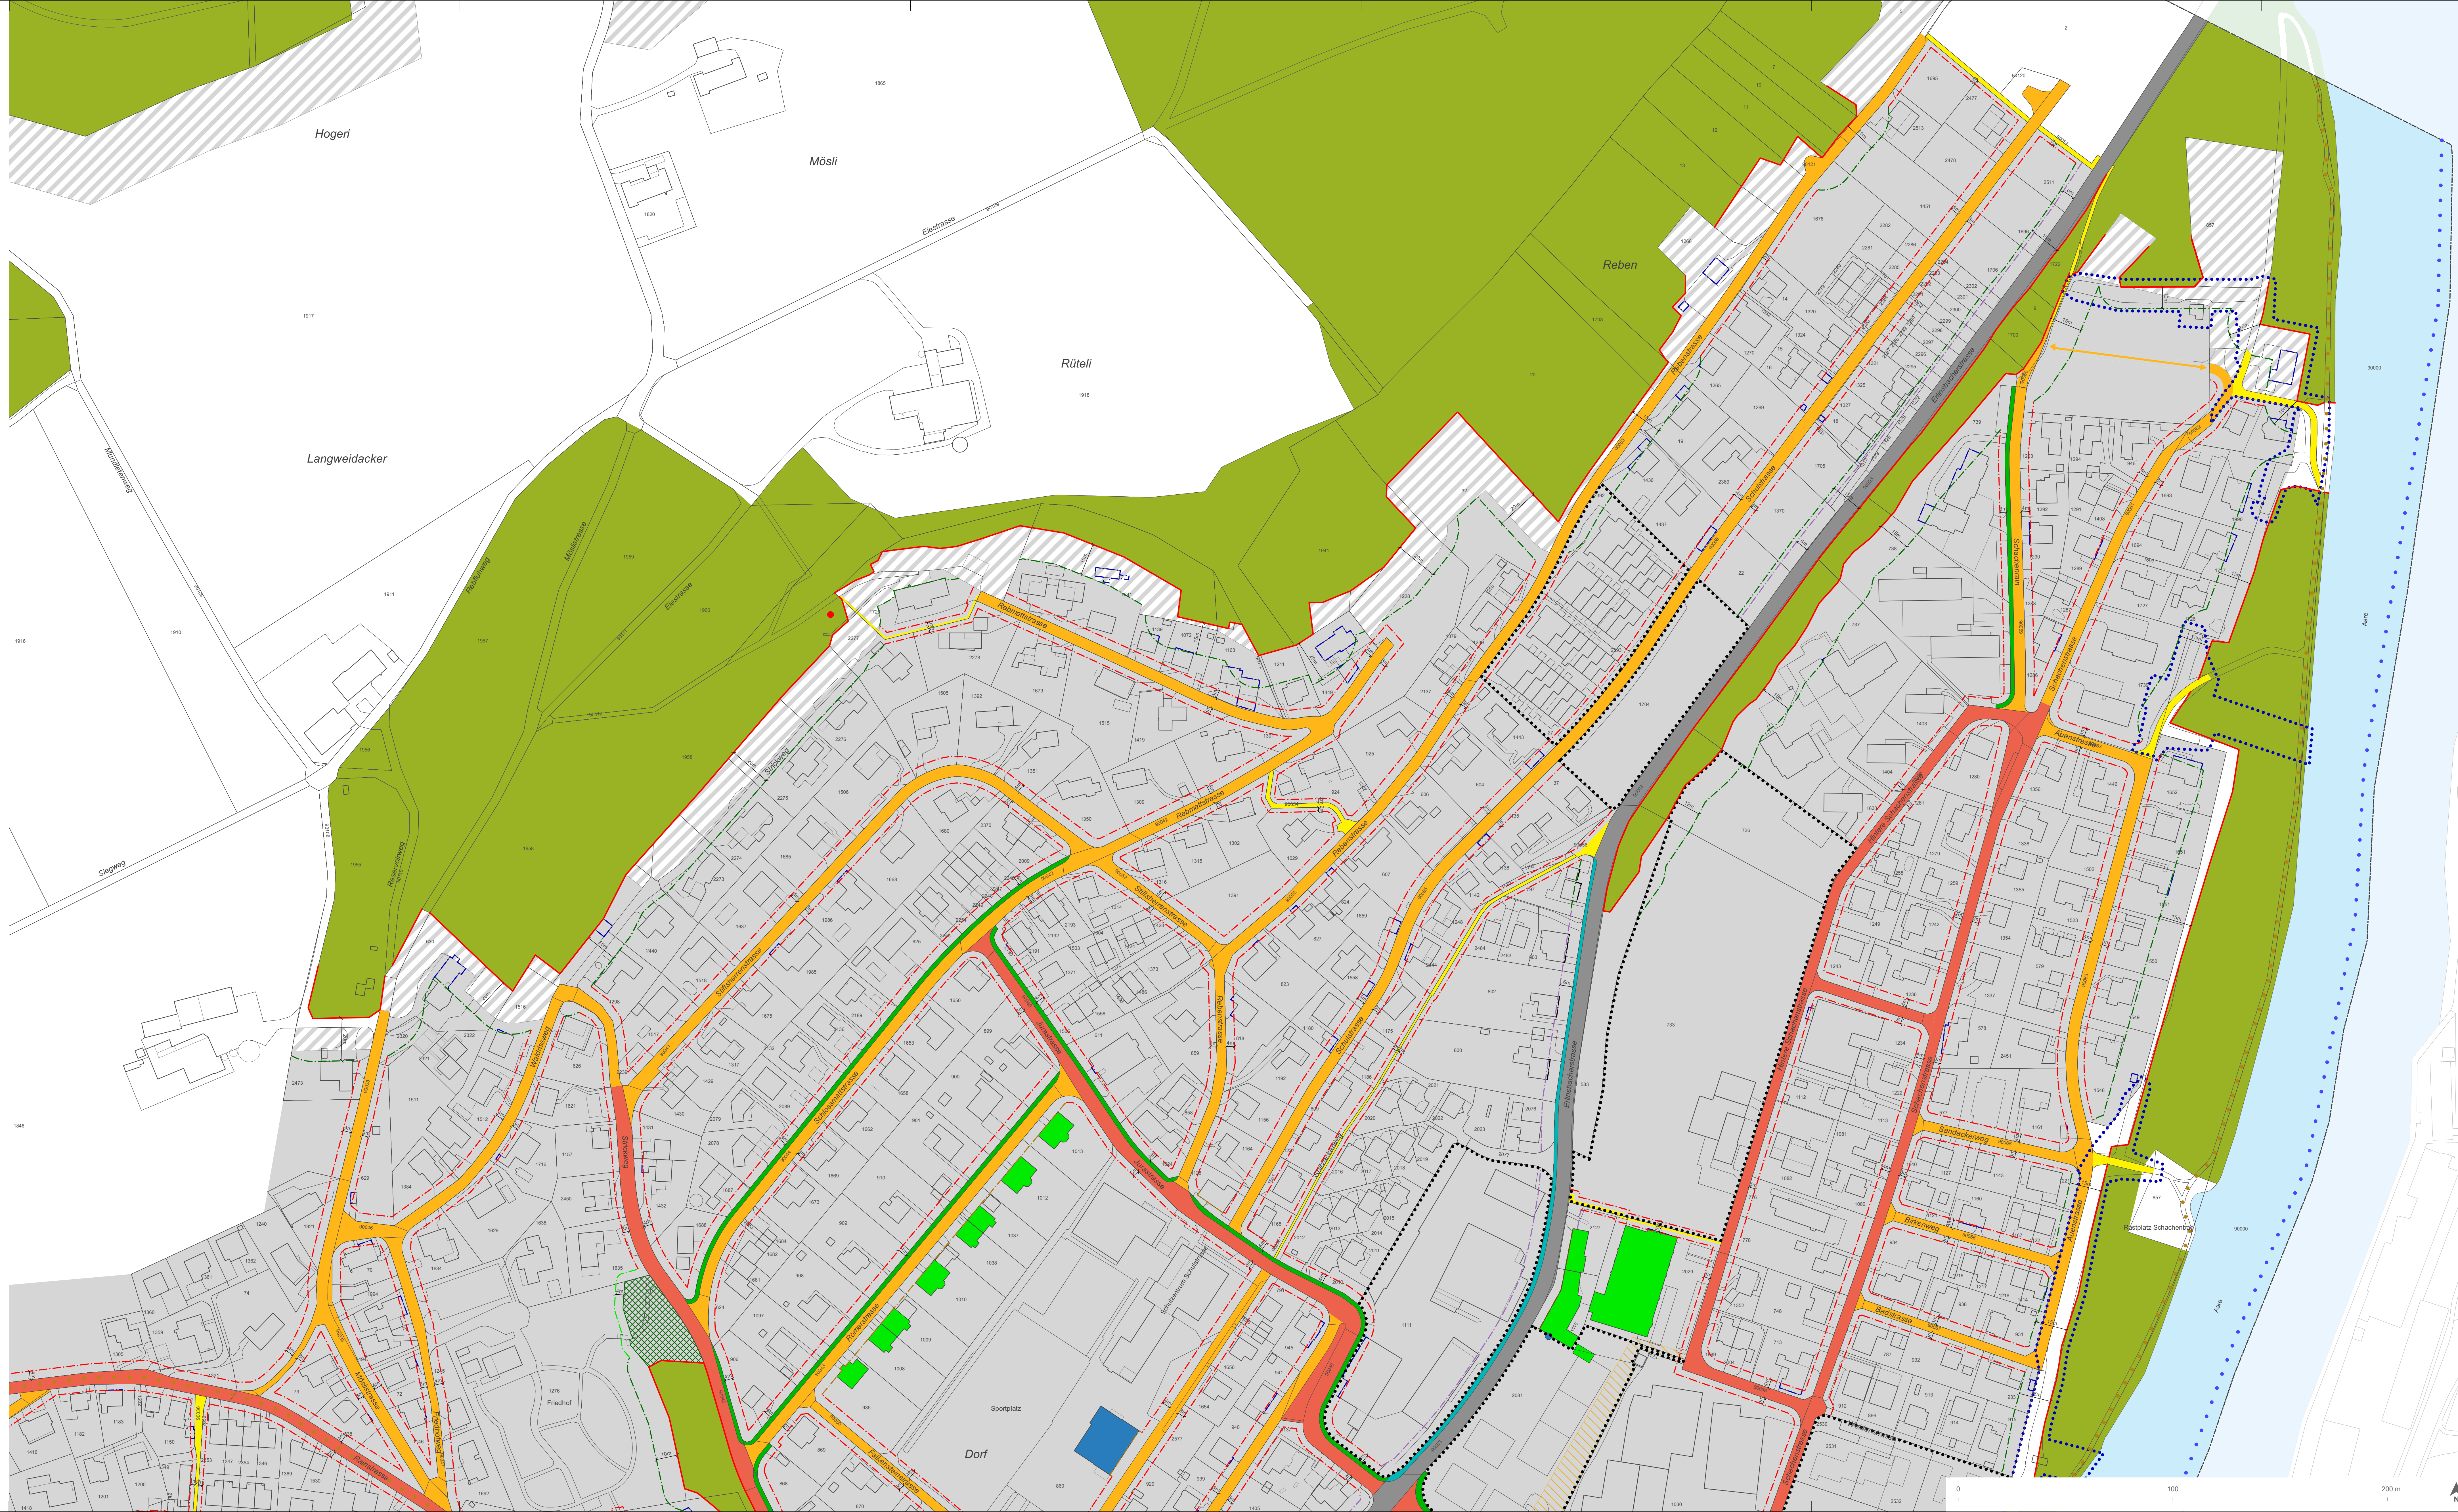

Gemeinde Niedergösgen
Erschliessung und Strassenklassierung 3
1:1000

Stand für die 2. öffentliche Auflage
6. November 2020



Vom Gemeinderat für die 1. kantonale Vorprüfung und die Mitwirkung verabschiedet am 19. Januar 2016
Mitwirkung vom 17. März 2016 bis 20. April 2016

Vom Gemeinderat für die 2. kantonale Vorprüfung verabschiedet am 27. August 2019 / 24. September 2019

Vom Gemeinderat für die öffentliche Auflage verabschiedet am 30. Juni 2020
Öffentliche Auflage vom 3. August 2020 bis 3. September 2020

Vom Gemeinderat für die 2. öffentliche Auflage verabschiedet am 10. November 2020
2. öffentliche Auflage vom 20. November 2020 bis 20. Dezember 2020

Vom Gemeinderat beschlossen am
Der Gemeindevorstand: Die Gemeindevorsteherin:

.....
Vom Regierungsrat genehmigt mit RRB Nr.: vom
Der Staatschreiber:

.....
Publikation im Amtsblatt Nr.: vom

400.214 (06.11.2020) (m) / (m) / (m)
©: nld, erschliessungsbildung_20_1_145_2019.jpg

Planwerk S AG Luzern/Bern/Uri/Luzern
Raumentwicklung / Städtebau / Geoinformation

plan:team

Hinweis: Der Kanton wird die Baulinien entlang der Kantonsstrasse im Rahmen eines anstehenden Betriebs- und Gestaltungskonzepts überprüfen. Er wird die Baulinien entlang der Kantonsstrassen deshalb nicht im Rahmen der Gesamtrevision der Ortsplanung genehmigen, sondern im entsprechenden nachgelagerten Verfahren.

Genehmigungsinhalt

- Erschliessung**
- Fuss- und Radweg
 - Fuss- und Radweg geplant (Lage schematisch, Breite mind. 2.5 m)
 - Trampelpfad geplant (Lage schematisch) Die genaue Lage des Trampelpfades wird mit den betroffenen Grundeigentümer*innen festgelegt.
 - Trottoir entlang Gemeindestrasse
 - Erschliessungsstrasse
 - Erschliessungsstrasse geplant (schematisch, Lage und Dimensionierung hängen vom Baupunkt ab)
 - Sammelstrasse
 - Hecken


- Baulinien**
- Kommunale Baulinie
 - Gestaltungsbaulinie entlang kommunaler Strasse
 - Gestaltungsbaulinie entlang Kantonsstrasse
 - Vorbaulinie
 - Waldbaulinie
 - Heckenbaulinie
 - Gewässerbaulinie (es gelten die Nutzungsbeschränkungen nach eidg. Gewässerschutzverordnung GSchV Art. 41c)
 - Gewässerunterhaltsbaulinie

Genehmigungsinhalt Kanton

- Wald (gemäss Art. 10 Abs. 2 Bundesgesetz über den Wald)

Orientierender Planinhalt

- Kantonsstrasse
- Trottoir entlang Kantonsstrasse
- Baulinie Kantonsstrasse
- Vorbaulinie entlang Kantonsstrasse
- Verkehrsberuhigte und gestalterische Massnahmen
- Geplante Sammelstrasse mit Einbahnregime (Velos im Gegenverkehr). Die genaue Lage wird in einem nachgelagerten Nutzungsplanungsverfahren mit den betroffenen Grundeigentümer*innen festgelegt.
- Kantonale geschützte Bauten und Kulturobjekte
- Geschützte Geologische Objekte
- Private Erschliessung geplant
- Gebäude schützenswert
- Gebäude erhaltenwert
- Wanderweg Schweizmobil
- Veloroute Schweizmobil
- Skatingroute Schweizmobil
- Kanuroute Schweizmobil
- Bauzone
- Kommunale und kantonale Schutzzonen
- Gebiet mit Gestaltungsplanpflicht
- Gebiet mit kantonalem Gestaltungsplan
- Wald
- Gewässer / Gewässer eingetot
- Hochspannungsführung

 

Gemeinde Niedergösgen
Erschliessung und Strassenklassierung 4
1:1000

Stand für die 2. öffentliche Auflage
6. November 2020

Es gelangen nur die Änderungen gemäss Plan
"Änderungen gegenüber der 1. öffentlichen
Auflage" zur 2. öffentlichen Auflage.



Vom Gemeinderat für die 1. kantonale Vorprüfung und die Mitwirkung verabschiedet am 19. Januar 2016
Mitwirkung vom 17. März 2016 bis 20. April 2016

Vom Gemeinderat für die 2. kantonale Vorprüfung verabschiedet am 27. August 2019 / 24. September 2019

Vom Gemeinderat für die öffentliche Auflage verabschiedet am 30. Juni 2020
Öffentliche Auflage vom 3. August 2020 bis 3. September 2020

Vom Gemeinderat für die 2. öffentliche Auflage verabschiedet am 10. November 2020
2. öffentliche Auflage vom 20. November 2020 bis 20. Dezember 2020

Vom Gemeinderat beschlossen am
Der Gemeindepräsident: Die Gemeindevorsteherin:

Vom Regierungsrat genehmigt mit RRB Nr.: vom
Der Staatssekretär:

Publikation im Amtsblatt Nr.: vom
400.214 | 06.11.2020 | ane / no Q-neid-erschliessungsplanung_03_1_k45_2019.jpg

Planteam S AG/Luzern/Bern/Liestal/Solothurn
Raumentwicklung/Städtebau/Geoinformation

plan:team

Hinweis: Der Kanton wird die Baulinien entlang der Kantonsstrasse im Rahmen eines anstehenden
Betriebs- und Gestaltungsplans überprüfen. Er wird die Baulinien entlang der Kantonsstrassen
deswegen nicht im Rahmen der Gesamtrevision der Ortsplanung genehmigen, sondern im entsprechen-
den nachgelagerten Verfahren.

Genehmigungsinhalt

- Erschliessung**
- Fuss- und Radweg
 - Fuss- und Radweg geplant (Lage schematisch, Breite mind. 2.5 m)
 - Trampelpfad geplant (Lage schematisch) Die genaue Lage des Trampelpfads wird mit den betroffenen Grundeigentümer*innen festgelegt.
 - Trottoir entlang Gemeindestrasse
 - Erschliessungstrasse
 - Erschliessungstrasse geplant (schematisch, Lage und Dimensionierung hängen vom Bauprojekt ab)
 - Sammelstrasse
 - Hecken

- Baulinien**
- Kommunale Baulinie
 - Gestaltungsbaulinie entlang kommuner Strasse
 - Gestaltungsbaulinie entlang Kantonsstrasse
 - Vorbaulinie
 - Waldbaulinie
 - Heckenbaulinie
 - Gewässerbaulinie (es gelten die Nutzungsbeschränkungen nach eidg. Gewässerschutzverordnung GSchV Art. 41c)
 - Gewässerunterhaltsbaulinie

- Genehmigungsinhalt Kanton**
- Wald (gemäss Art. 10 Abs. 2 Bundesgesetz über den Wald)

- Orientierender Planinhalt**
- Kantonsstrasse
 - Trottoir entlang Kantonsstrasse
 - Baulinie Kantonsstrasse
 - Vorbaulinie entlang Kantonsstrasse
 - Verkehrsberuhigte und gestalterische Massnahmen
 - Geplante Sammelstrasse mit Einbahnregime (Velos im Gegenverkehr). Die genaue Lage wird in einem nachgelagerten Nutzungsplanungsverfahren mit den betroffenen Grundeigentümer*innen festgelegt.
 - Kantonale geschützte Bauten und Kulturobjekte
 - Geschützte Geologische Objekte
 - Private Erschliessung geplant
 - Gebäude schützenswert
 - Gebäude erhaltenenswert
 - Wanderweg Schweizmobil
 - Veloroute Schweizmobil
 - Skatingroute Schweizmobil
 - Kanuroute Schweizmobil
 - Bauzone
 - Kommunale und kantonale Schutzzonen
 - Gebiet mit Gestaltungsplanpflicht
 - Gebiet mit kantonalem Gestaltungsplan
 - Wald
 - Gewässer / Gewässer einget.
 - Hochspannungsleitung

