


Objekt  
Signalisationskonzept  
Ringverkehr Schachen

Plan  
Situation 1:500 SOLL - Zustand

Öffentliche Planaufgabe vom 26.3.2026 bis 6.4.2026  
Vom Gemeinderat genehmigt am 4.11.2025 und 17.3.2026  
Niedergösgen, den 25. März 2026  
Der Gemeindepräsident: Michel Flaig  
Die Gemeindegeschreiberin: Antonietta Liloia

Vorprojekt Bauprojekt Auflageprojekt Ausschreibung Ausführungsprojekt Ausgeführtes Werk

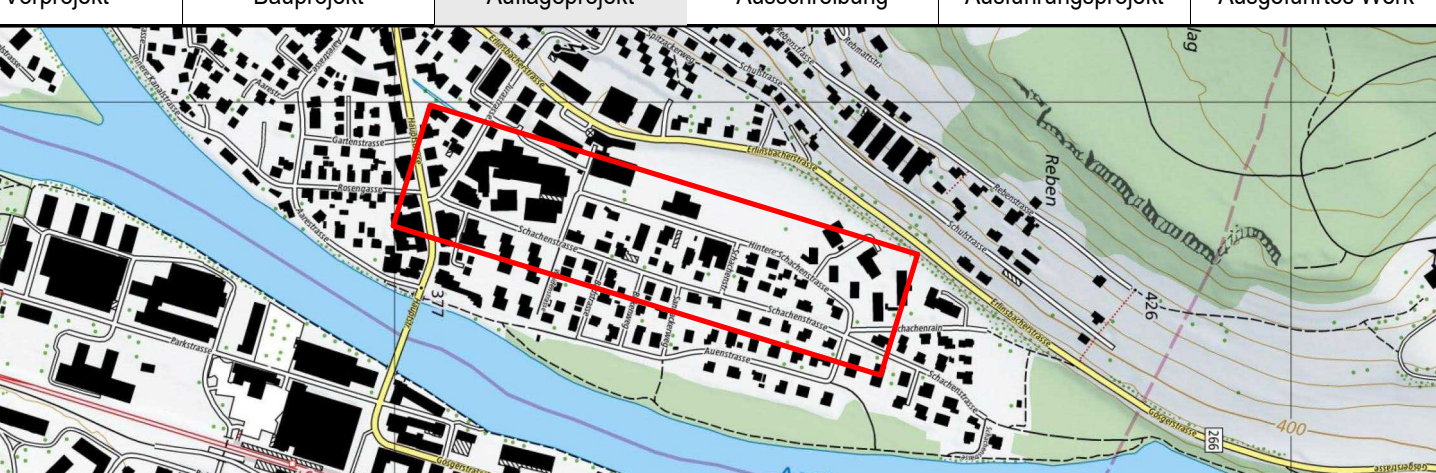


|                           |  |            |                |
|---------------------------|--|------------|----------------|
| Projektverfasser:         |  | Format     | 30 / 147       |
| KFB AG                    |  | Fläche     | 0.44 m²        |
| STANDORT AARAU            |  | Name       |                |
| Hinterer Bahnhofstrasse 6 |  | Datum      | 20.12.2024     |
| 5000 Aarau                |  | sta        | 24.02.2026     |
| 062 832 94 50             |  | Gezeichnet | 24.02.2026     |
| STANDORT OLTEN            |  | Geprüft    | 24.02.2026     |
| Jurastrasse 19            |  | Änderungen |                |
| 4600 Olten                |  | Index      |                |
| 062 205 22 77             |  | A          |                |
|                           |  | B          |                |
|                           |  | C          |                |
| Bauherr:                  |  | Plan Nr.   | 37612.33 - 902 |
| Einwohnergemeinde         |  |            |                |
| 5013 Niedergösgen         |  |            |                |

Legende

Fussgängerlängsmarkierung, B=1.50m

Sichtbarkeiten müssen auf einer Höhe von 0.50 bis 3.00 Meter freigeräumt werden.

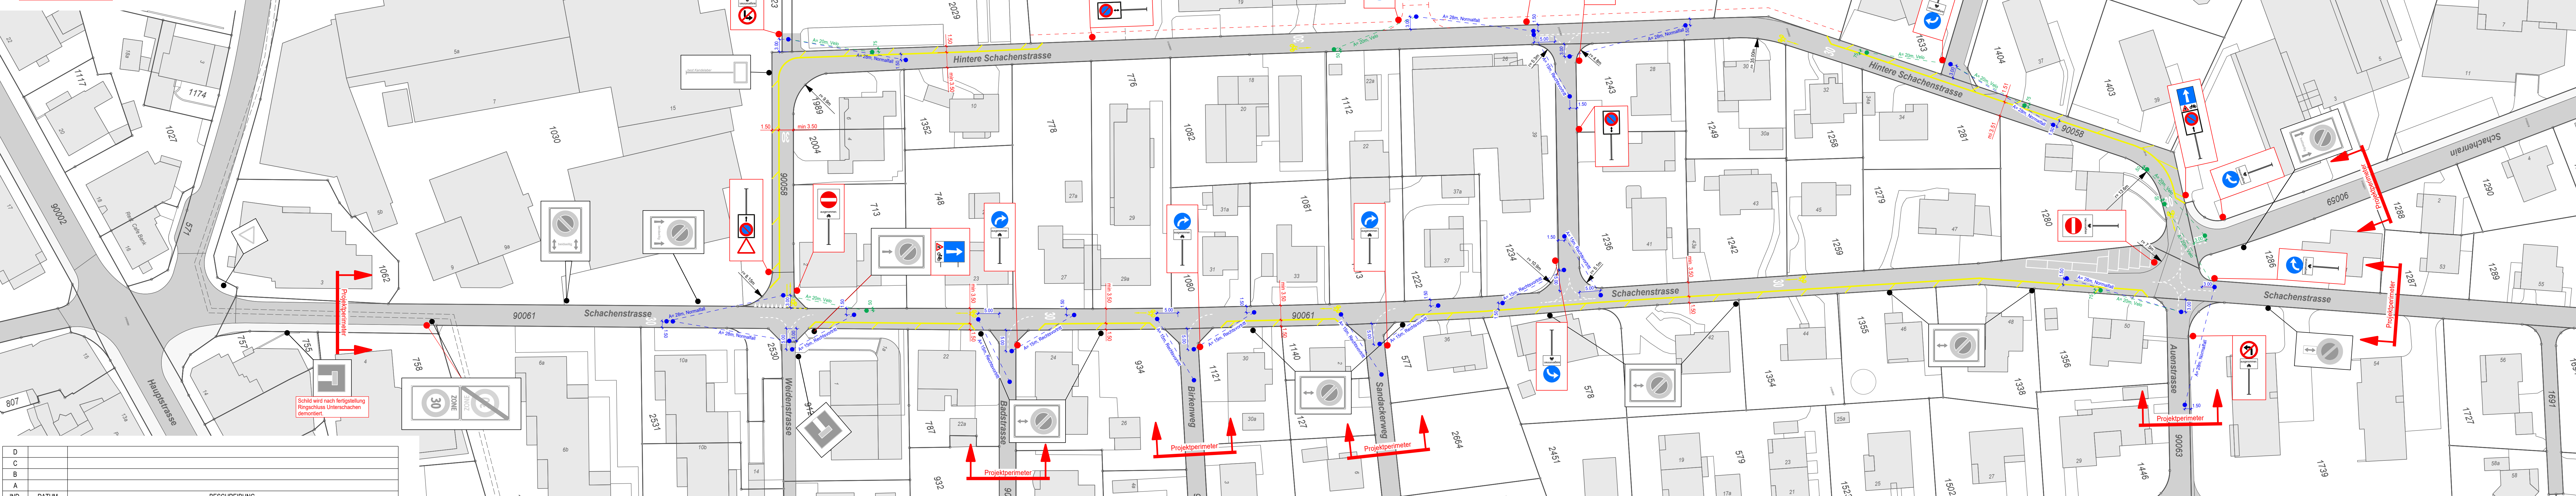

|      |       |              |
|------|-------|--------------|
| D    |       |              |
| C    |       |              |
| B    |       |              |
| A    |       |              |
| IND. | DATUM | BESCHREIBUNG |